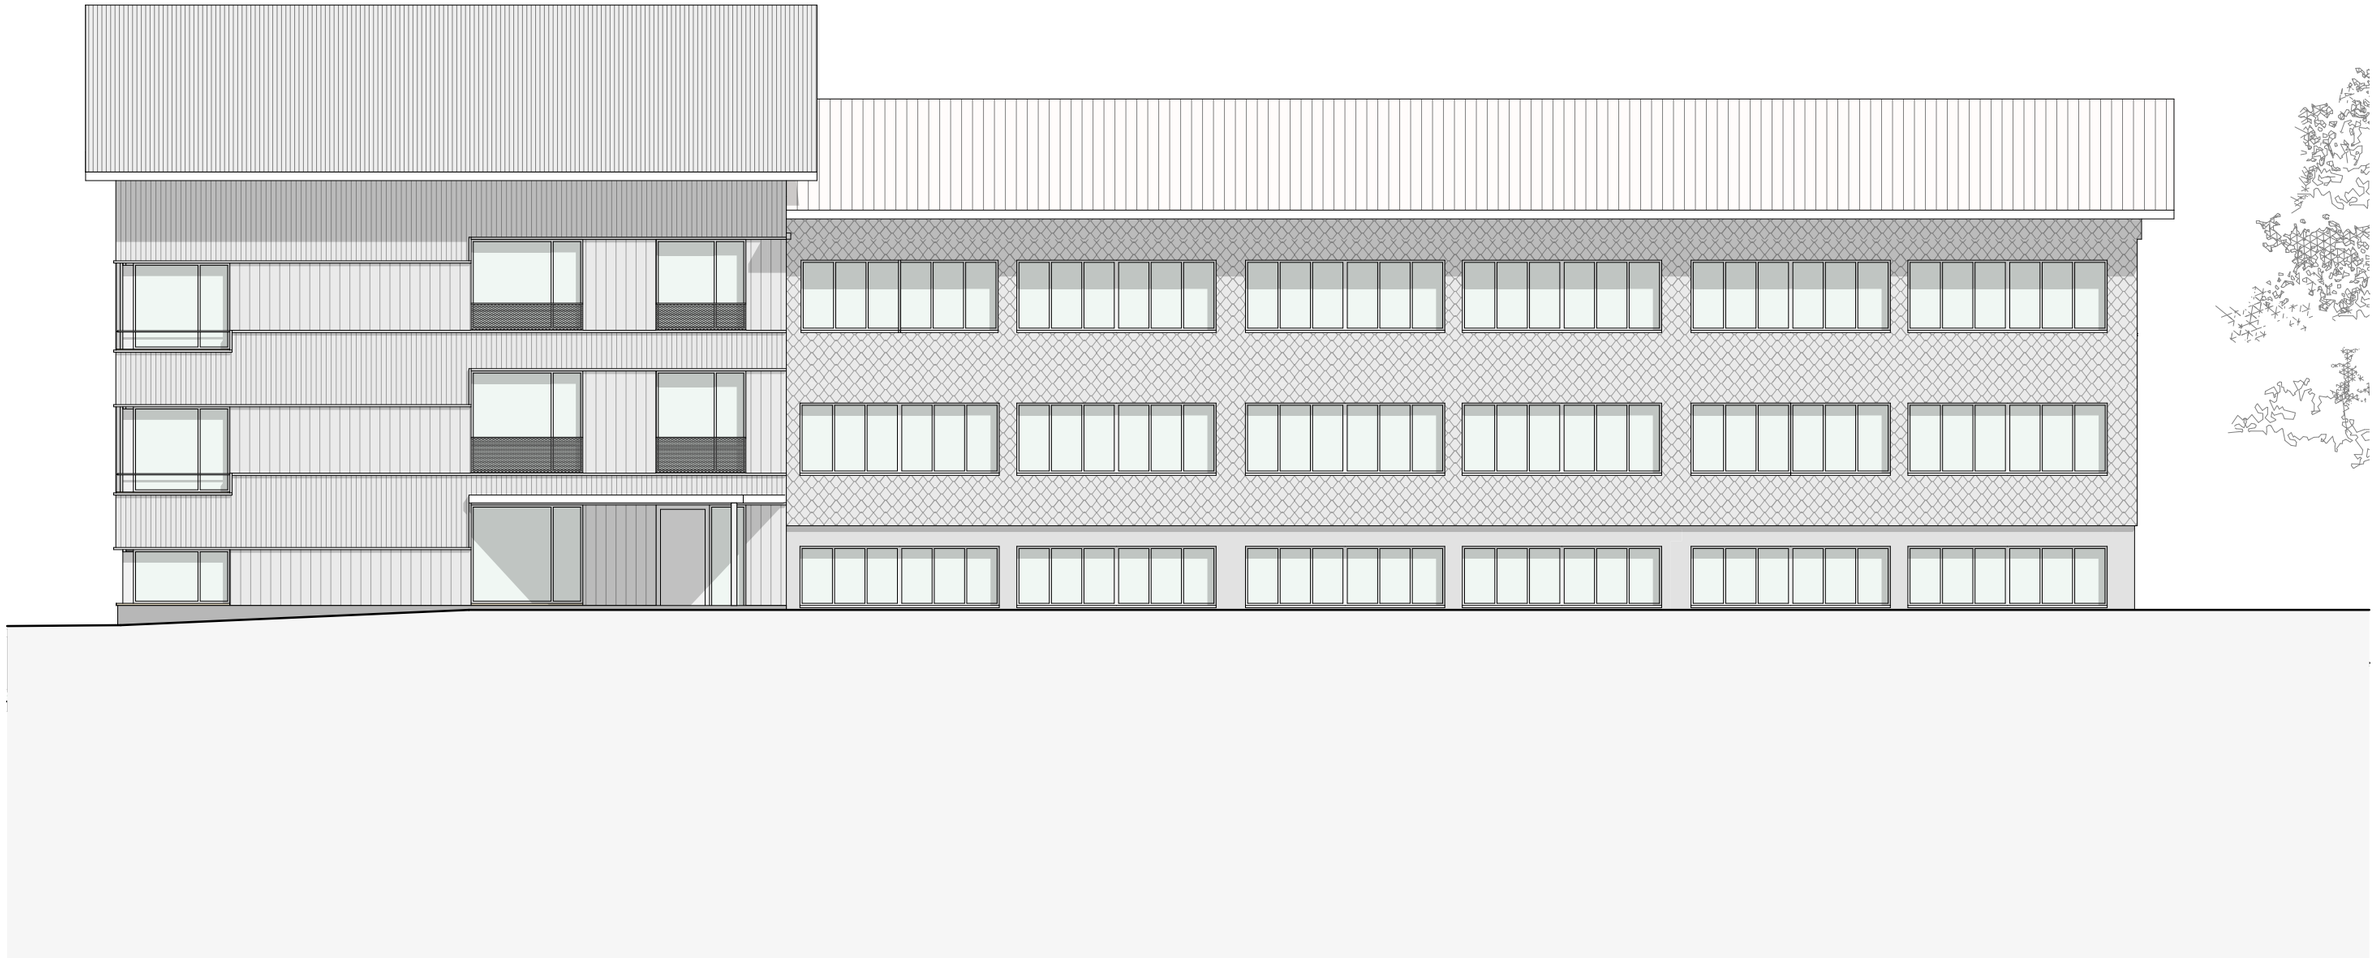

058 Meinisberg Schulhauserweiterung 10.08.2020

© Skop

Fassadenansicht

Ansicht Süd

058 Meinisberg Schulhauserweiterung 10.08.2020

© Skop

Fassadenansicht

Ansicht West

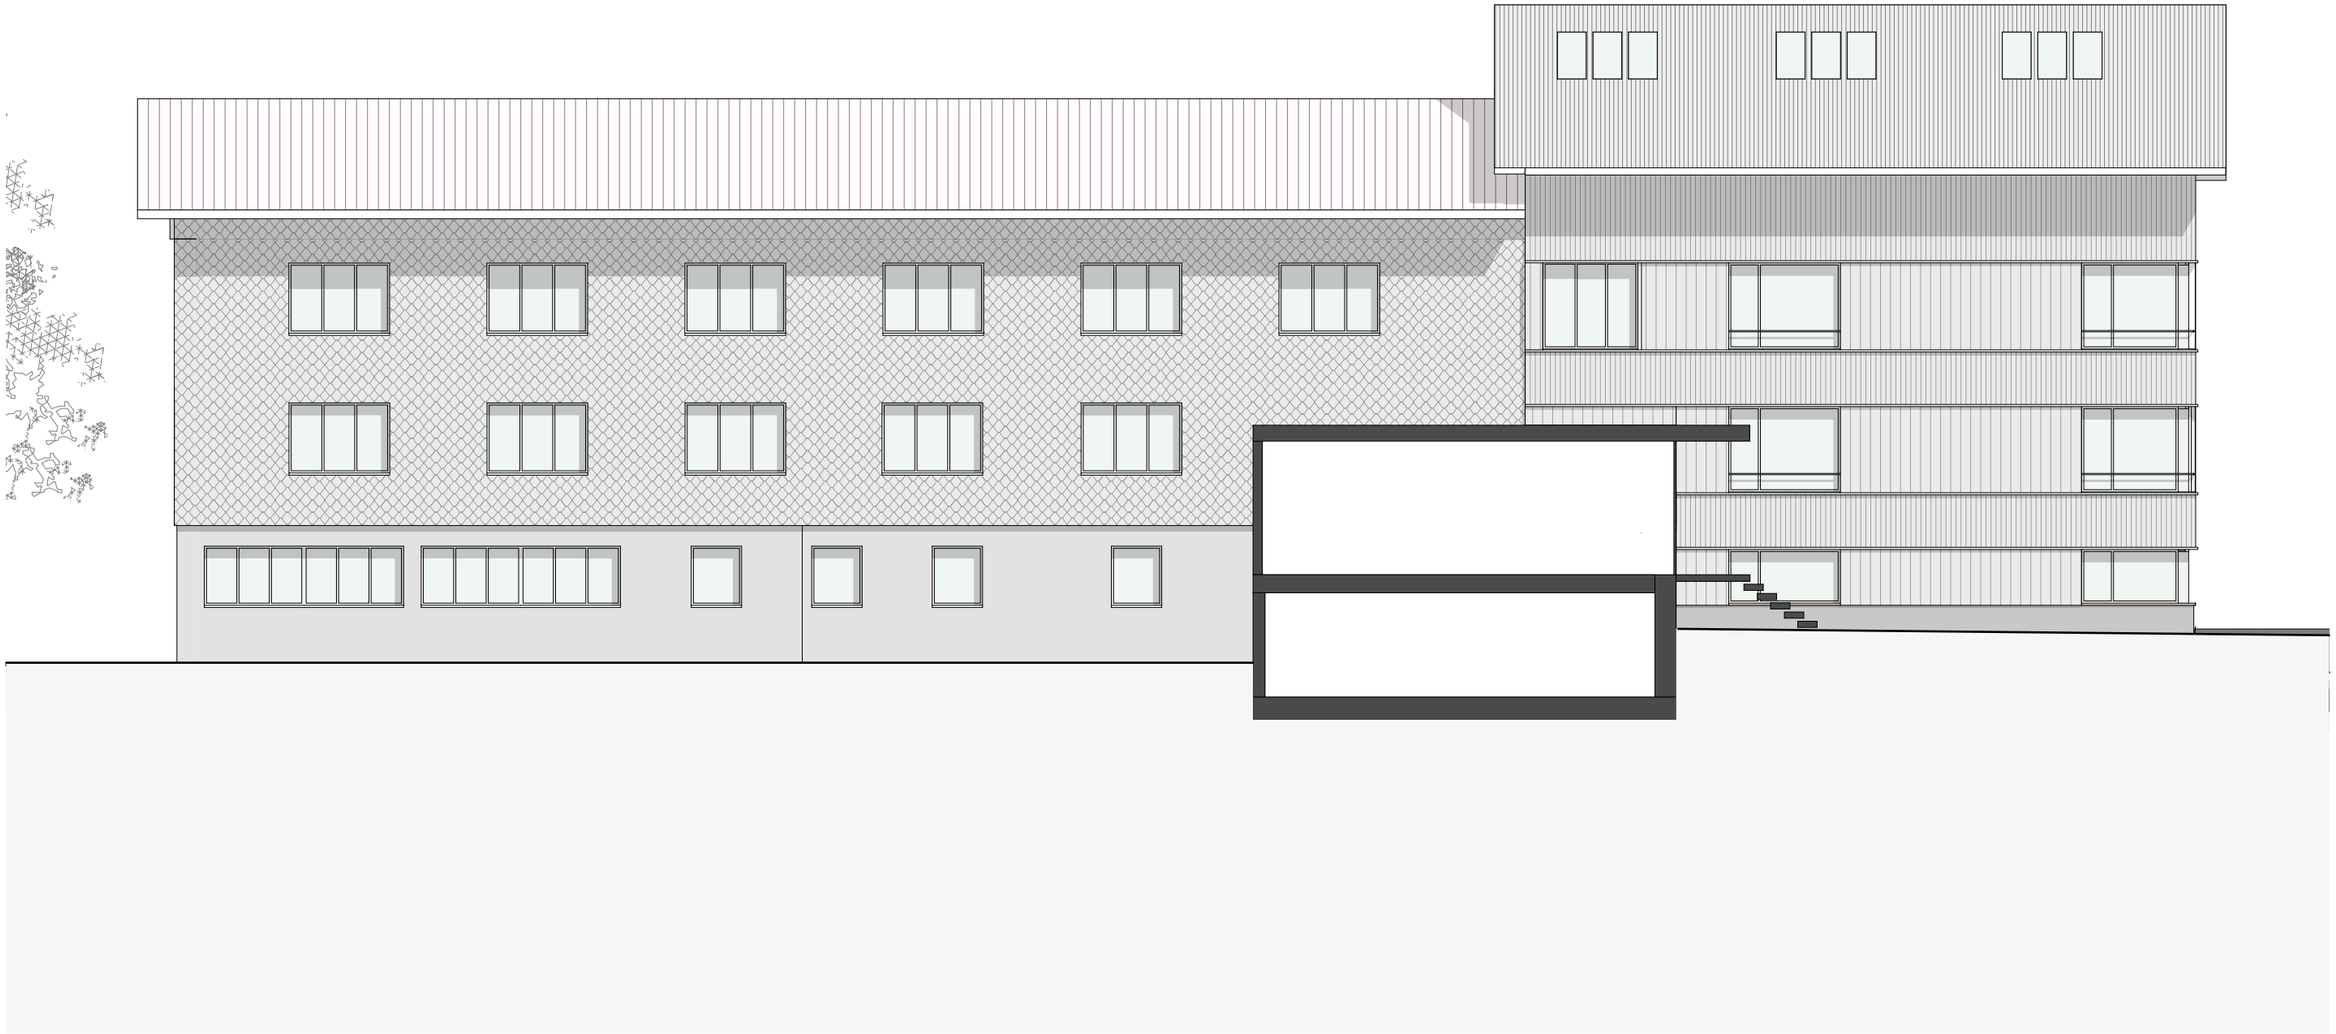

058 Meinisberg Schulhauserweiterung 10.08.2020

© Skop

Fassadenansicht

Ansicht Nord