

Einwohnergemeinde Meinisberg

Aktualisierung der Ortsplanung

Änderung Zonenplan

Öffentliche Auflage

Bern, 5. Juli 2022

Impressum

Auftraggeber

Einwohnergemeinde Meinisberg
Hauptstrasse 45
2554 Meinisberg



Auftragnehmer

BHP Raumplan AG
Fliederweg 10
Postfach 575
3000 Bern 14



Bearbeitung

Kaspar Reinhard
Moritz Iseli
Martin Lutz
Andrina Stadler

Änderung Zonenplan Meinisberg: Parzellen 861 und 1257

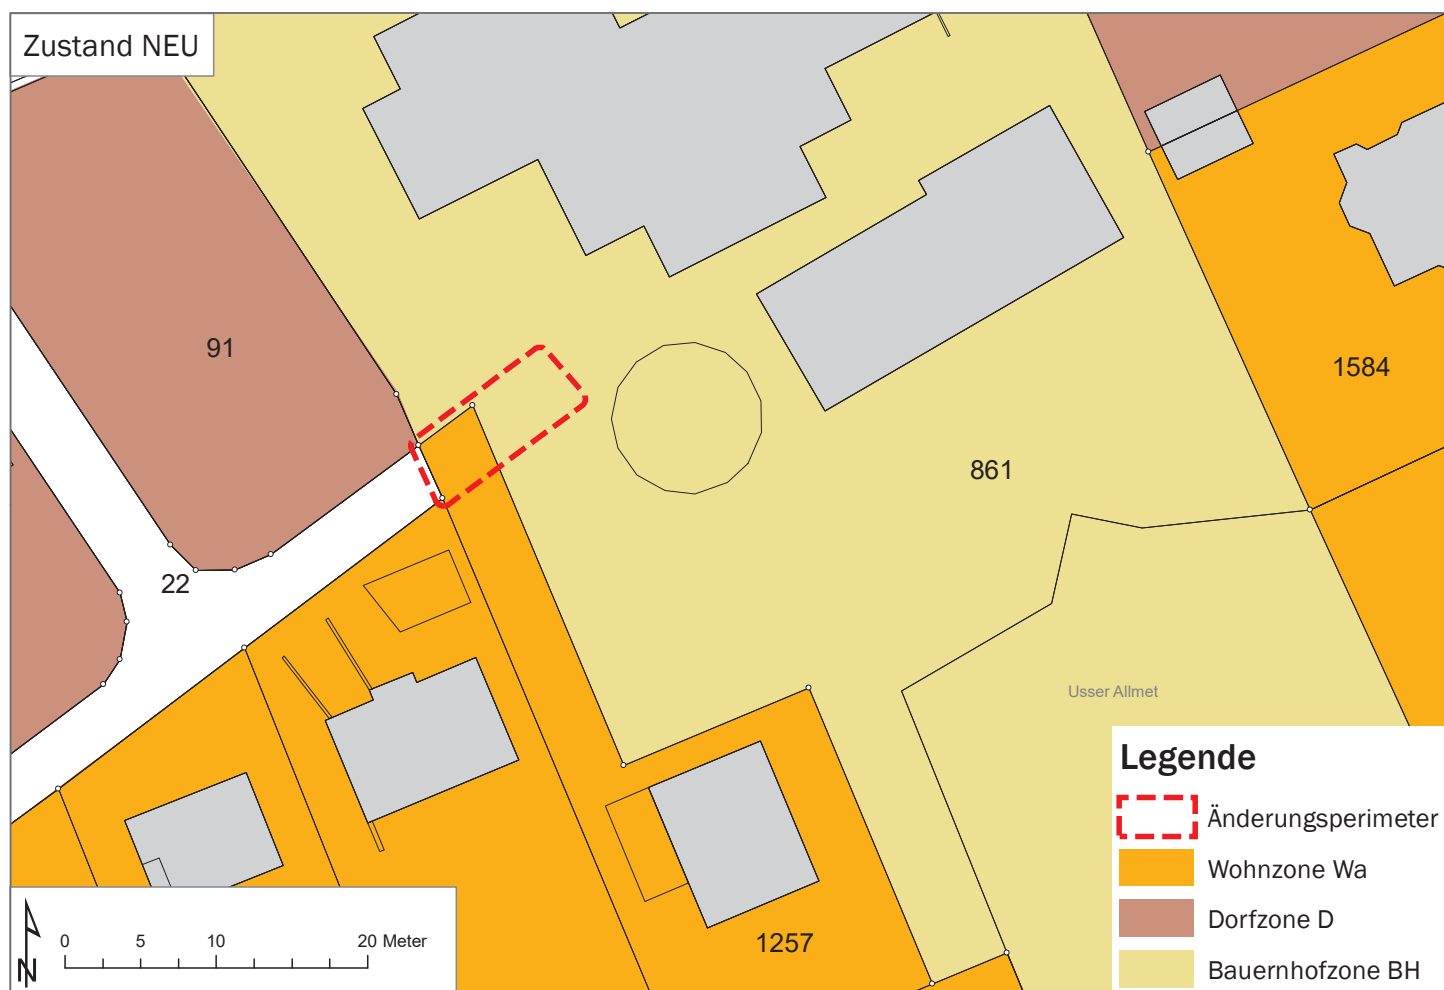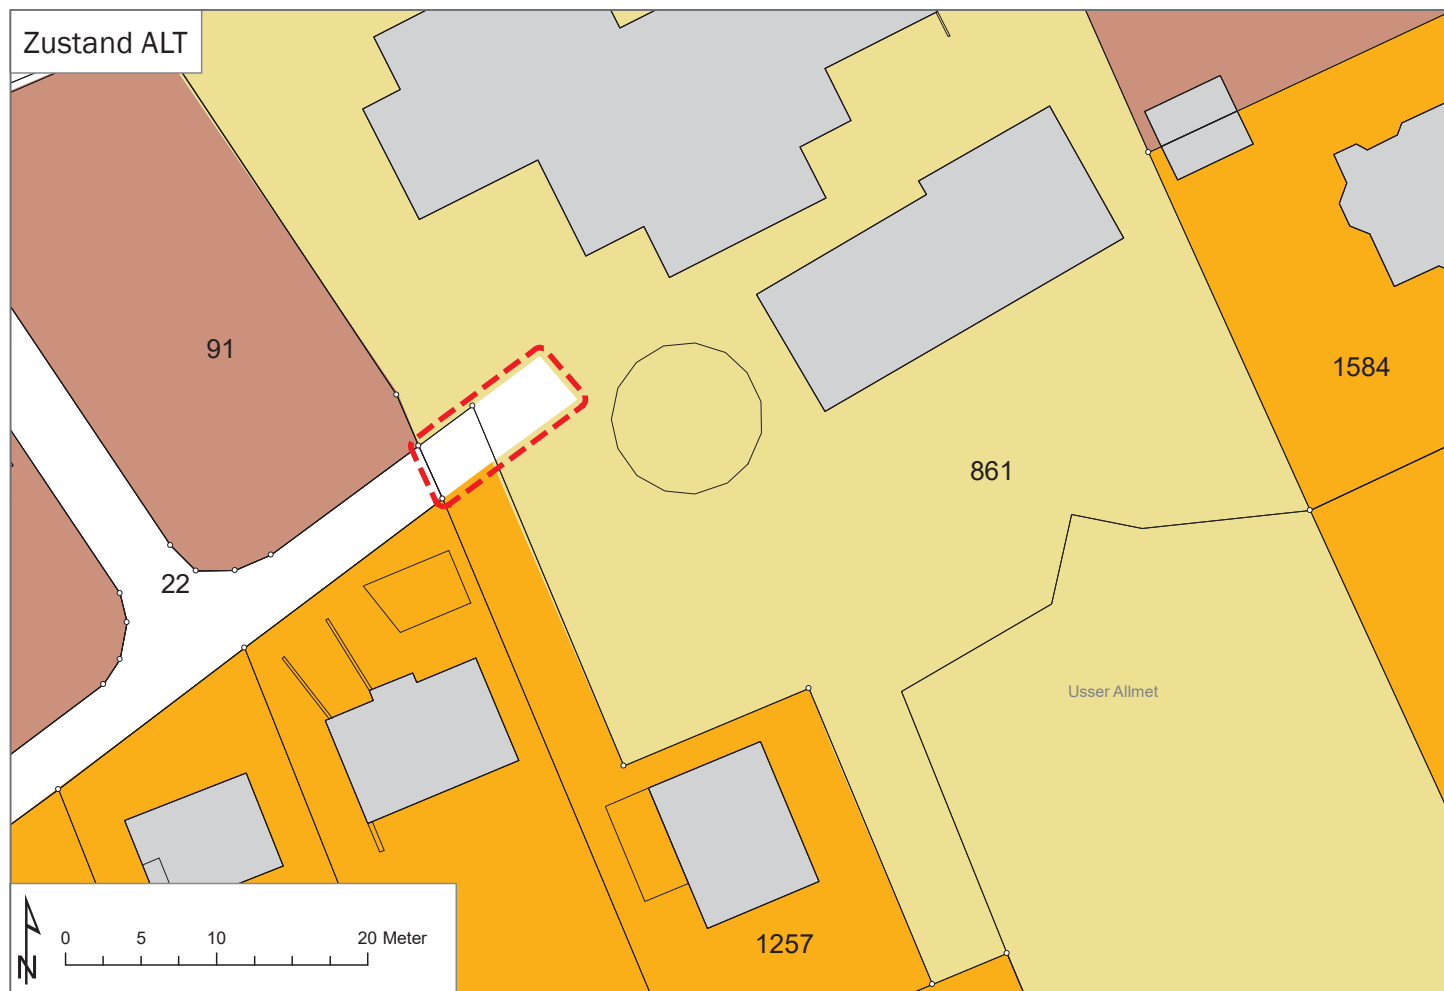

Änderung Zonenplan Meinisberg: Parzelle 57

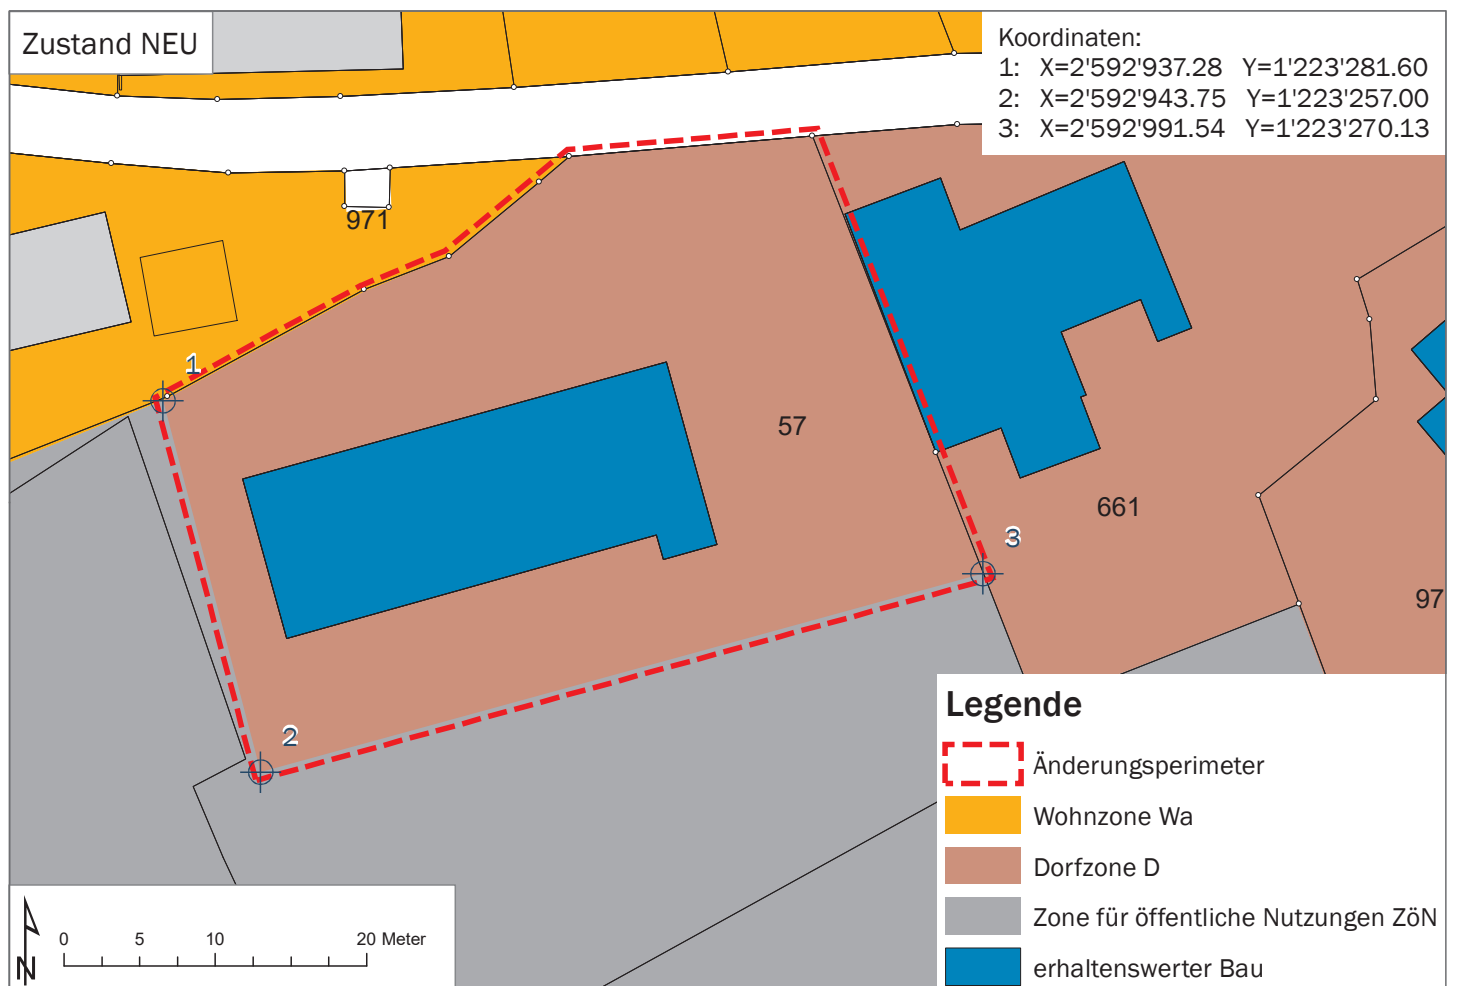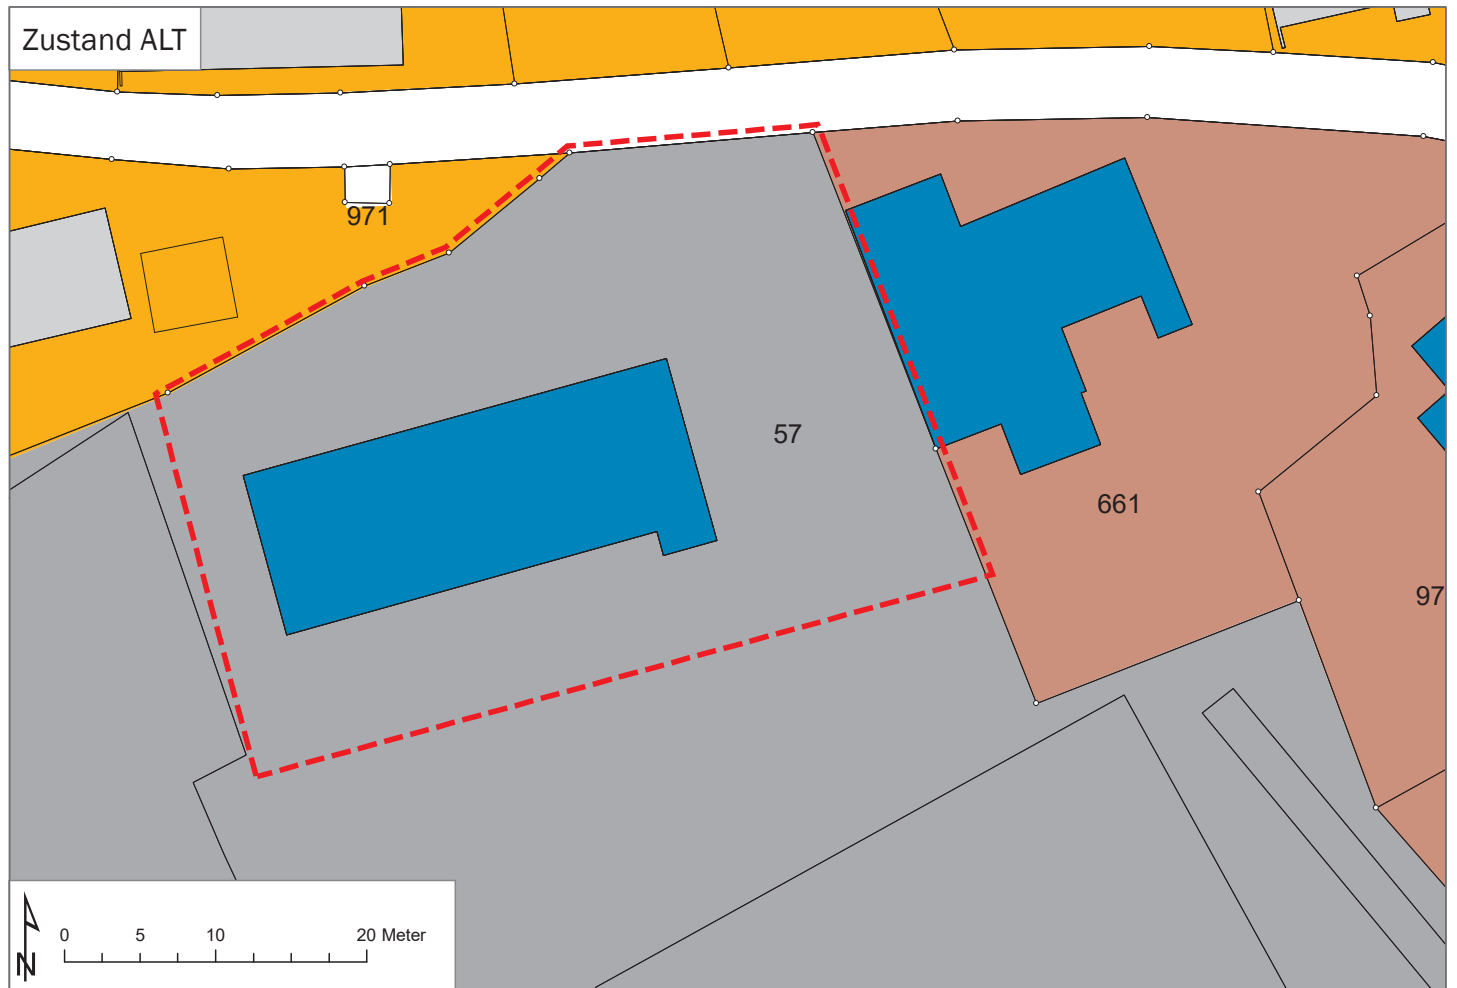

Genehmigungsvermerke

Mitwirkung vom	23. April bis 11. Juni 2019
Vorprüfung vom	6. August 2020
Publikationen im Amtsblatt vom
Publikationen im amtlichen Anzeiger vom
Öffentliche Auflage vom
Einspracheverhandlung am
Erledigte Einsprachen
Unerledigte Einsprachen
Rechtsverwahrungen
Beschlossen durch den Gemeinderat am
Beschlossen durch die Gemeindeversammlung am
Namens der Einwohnergemeinde Meinisberg:	
Der Präsident:
Der Gemeindeschreiber:
Die Richtigkeit dieser Angaben bescheinigt:	
Meinisberg, den
Der Gemeindeschreiber:
Genehmigt durch das Amt für Gemeinden und Raumordnung am