

Einwohnergemeinde Meisberg

## Aktualisierung der Ortsplanung

---

### Änderung Zonenplan

Beschlussfassung

Bern, 6. Oktober 2022

## Impressum

### **Auftraggeber**

Einwohnergemeinde Meisberg  
Hauptstrasse 45  
2554 Meisberg



### **Auftragnehmer**

BHP Raumplan AG  
Fliederweg 10  
Postfach 575  
3000 Bern 14



### **Bearbeitung**

Kaspar Reinhard  
Moritz Iseli  
Martin Lutz  
Andrina Stadler

# Änderung Zonenplan Meinisberg: Parzellen 861 und 1257

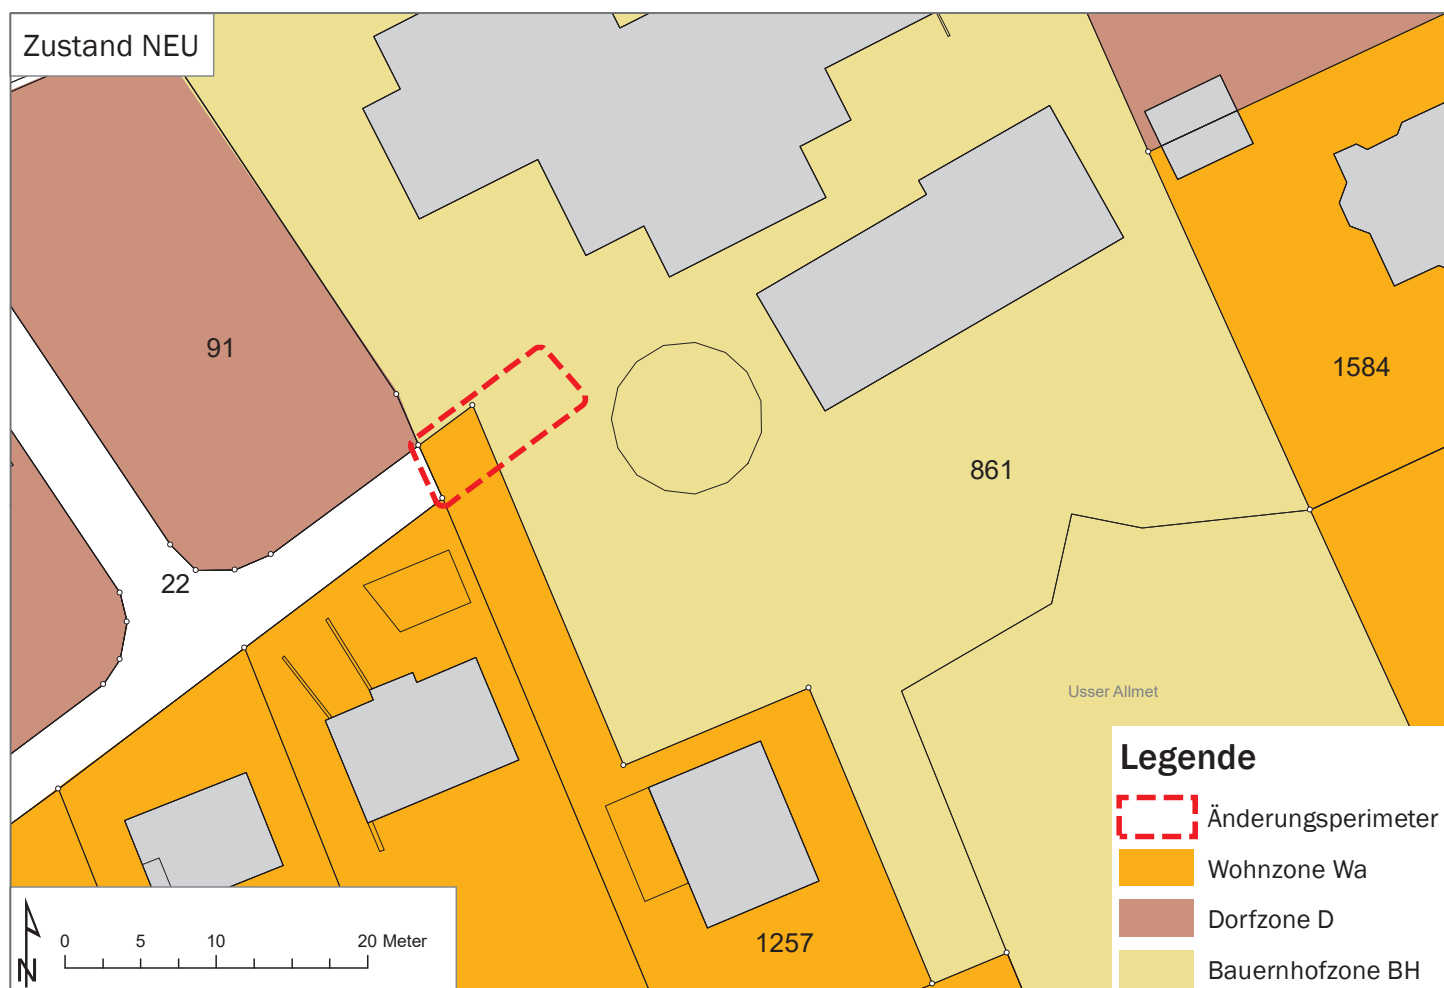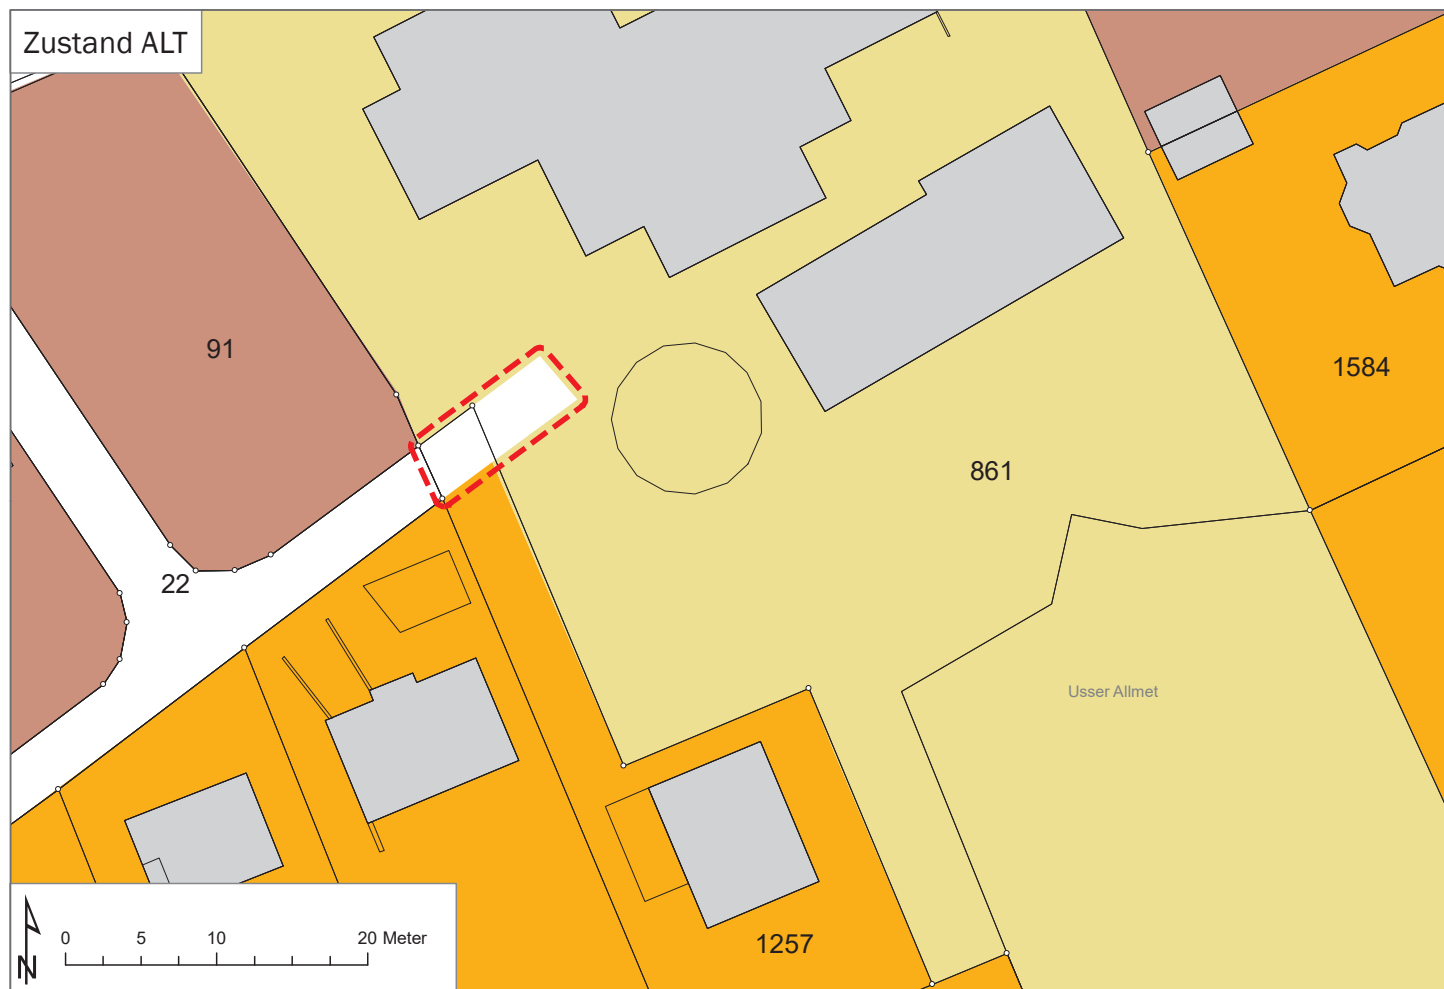

# Änderung Zonenplan Meinisberg: Parzelle 57

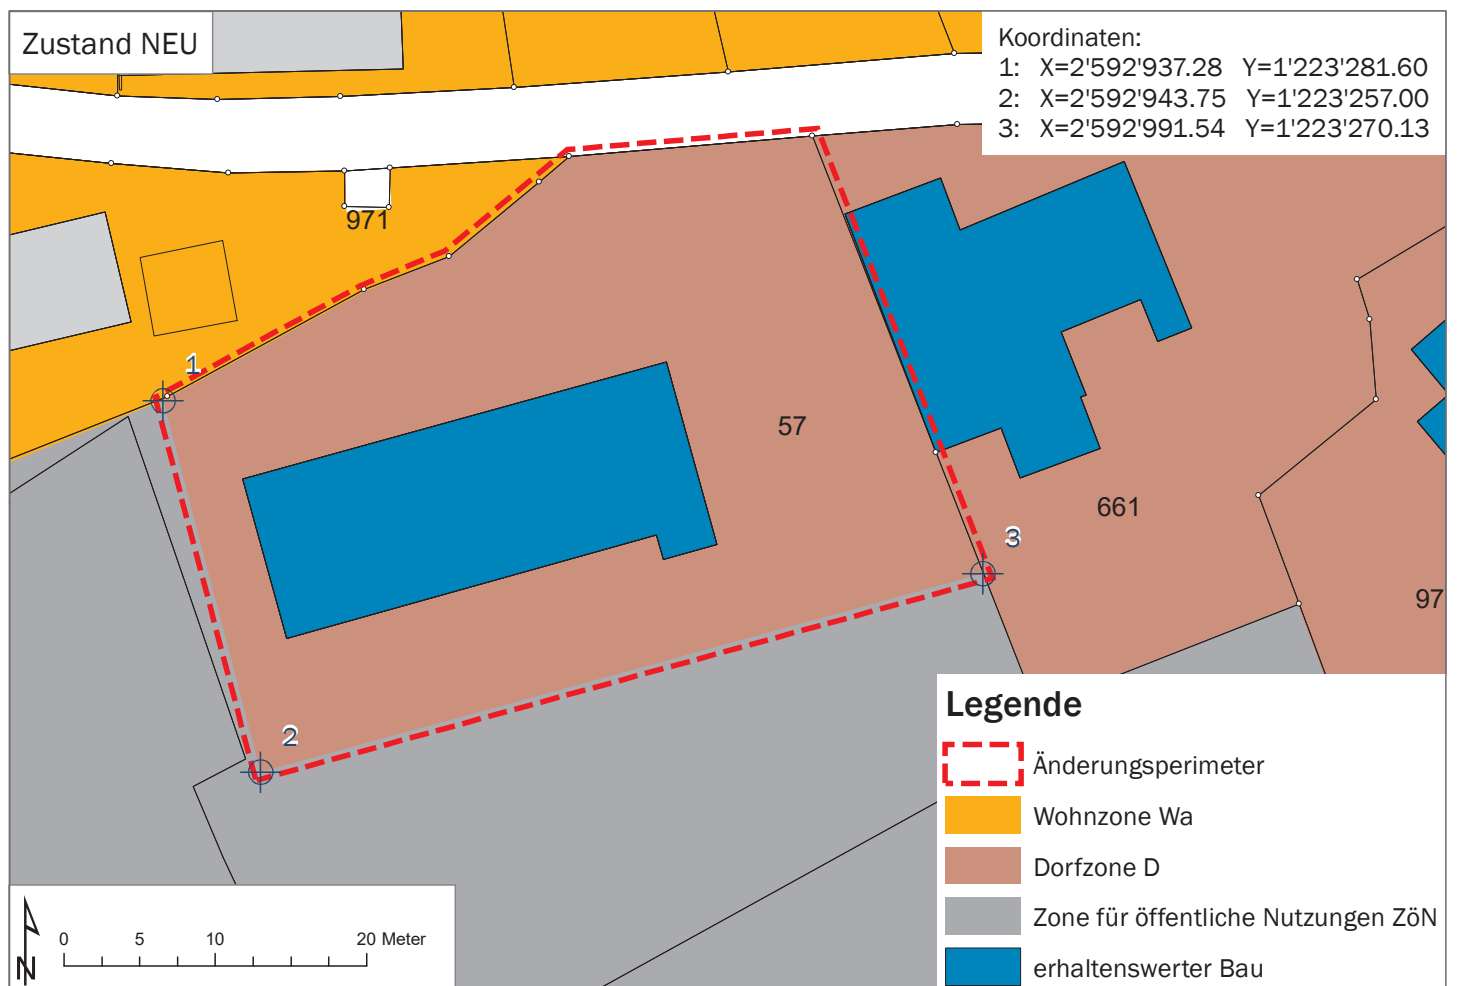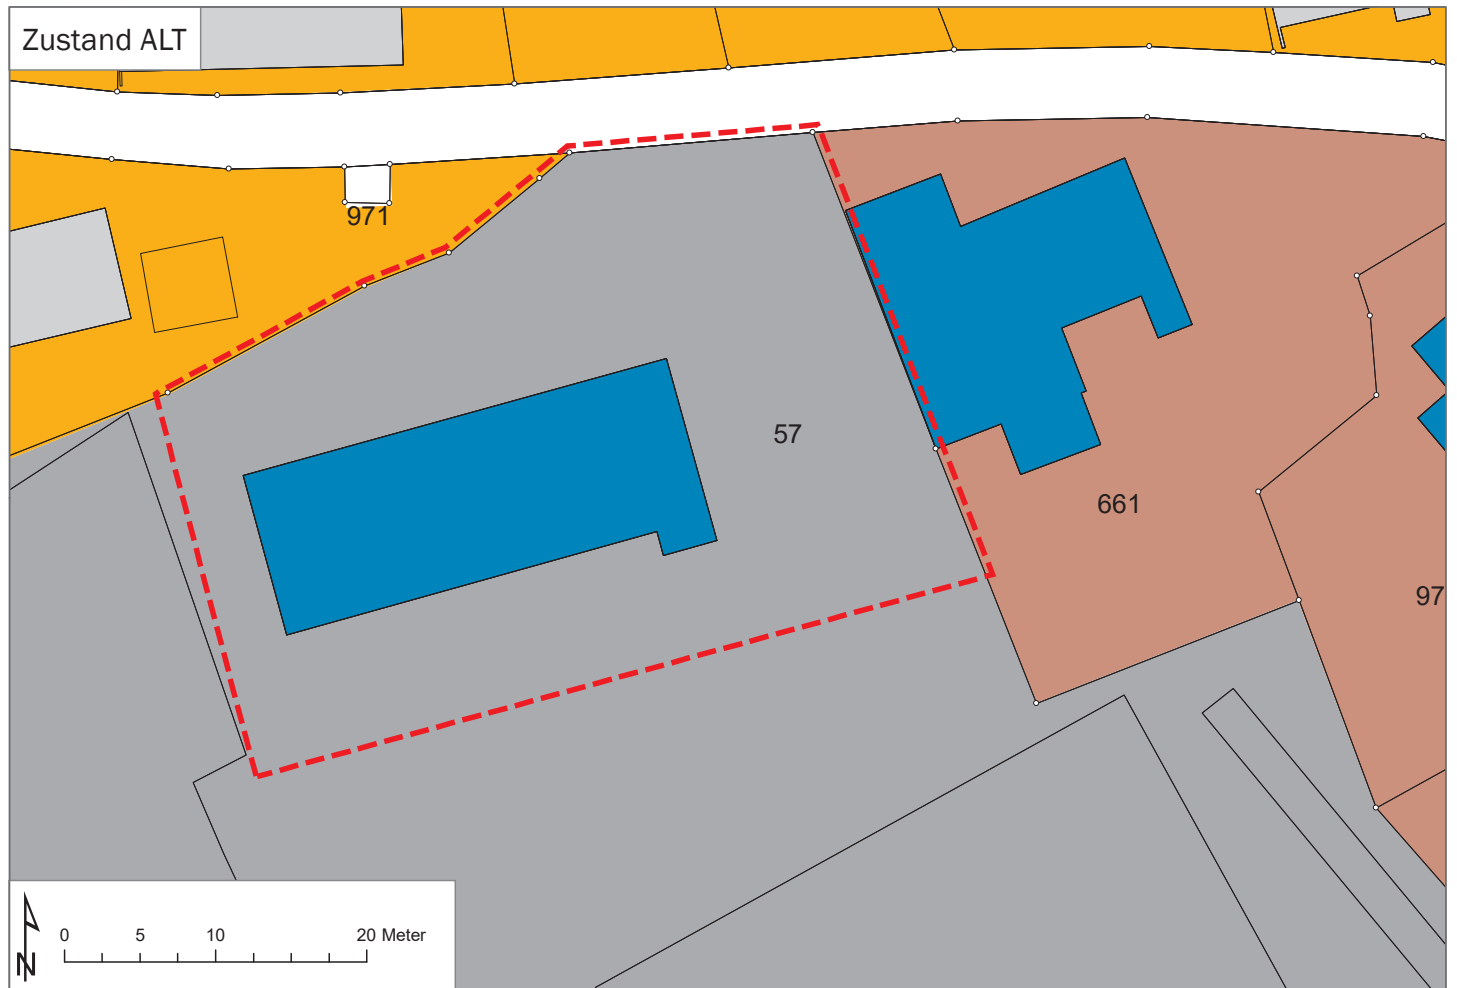

## Genehmigungsvermerke

Mitwirkung vom	23. April bis 11. Juni 2019
Vorprüfung vom	6. August 2020
Publikation im Amtsblatt vom	17. August 2022
Publikation im amtlichen Anzeiger vom	18. August 2022
Öffentliche Auflage vom	19. August bis 18. September 2022
Einspracheverhandlung am	keine
Erledigte Einsprachen	keine
Unerledigte Einsprachen	keine
Rechtsverwahrungen	keine

**Beschlossen durch den Gemeinderat am** .....

**Beschlossen durch die Gemeindeversammlung am** .....

Namens der Einwohnergemeinde Meisberg:

Der Präsident: .....

Der Gemeindeschreiber: .....

Die Richtigkeit dieser Angaben bescheinigt:

Meisberg, den .....

Der Gemeindeschreiber: .....

**Genehmigt durch das Amt für Gemeinden und Raumordnung am** .....