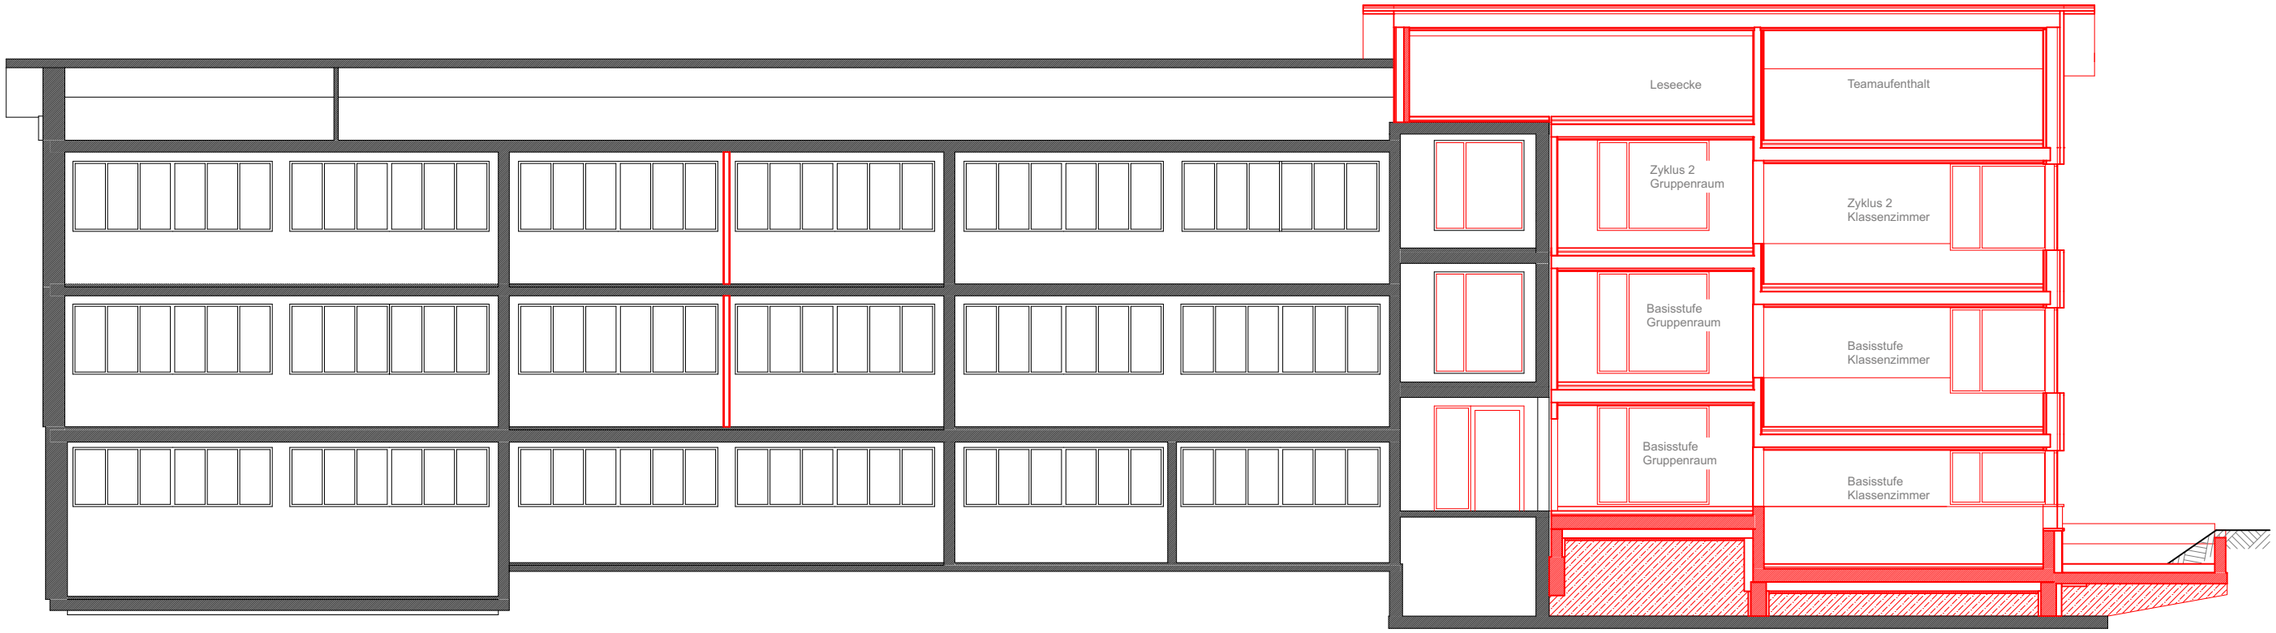

Schnittplan

058 Meinisberg Schulhauserweiterung 10.08.2020

© Skop

Längsschnitt 2, Klassenzimmer / Gruppenraum

Teamaufenthalt
Bibliothek
Zyklus 2
Klassenzimmer
Zyklus 2
Garderobe
Basisstufe
Klassenzimmer
Basisstufe
Garderobe
Basisstufe
Klassenzimmer
Basisstufe
Garderobe