
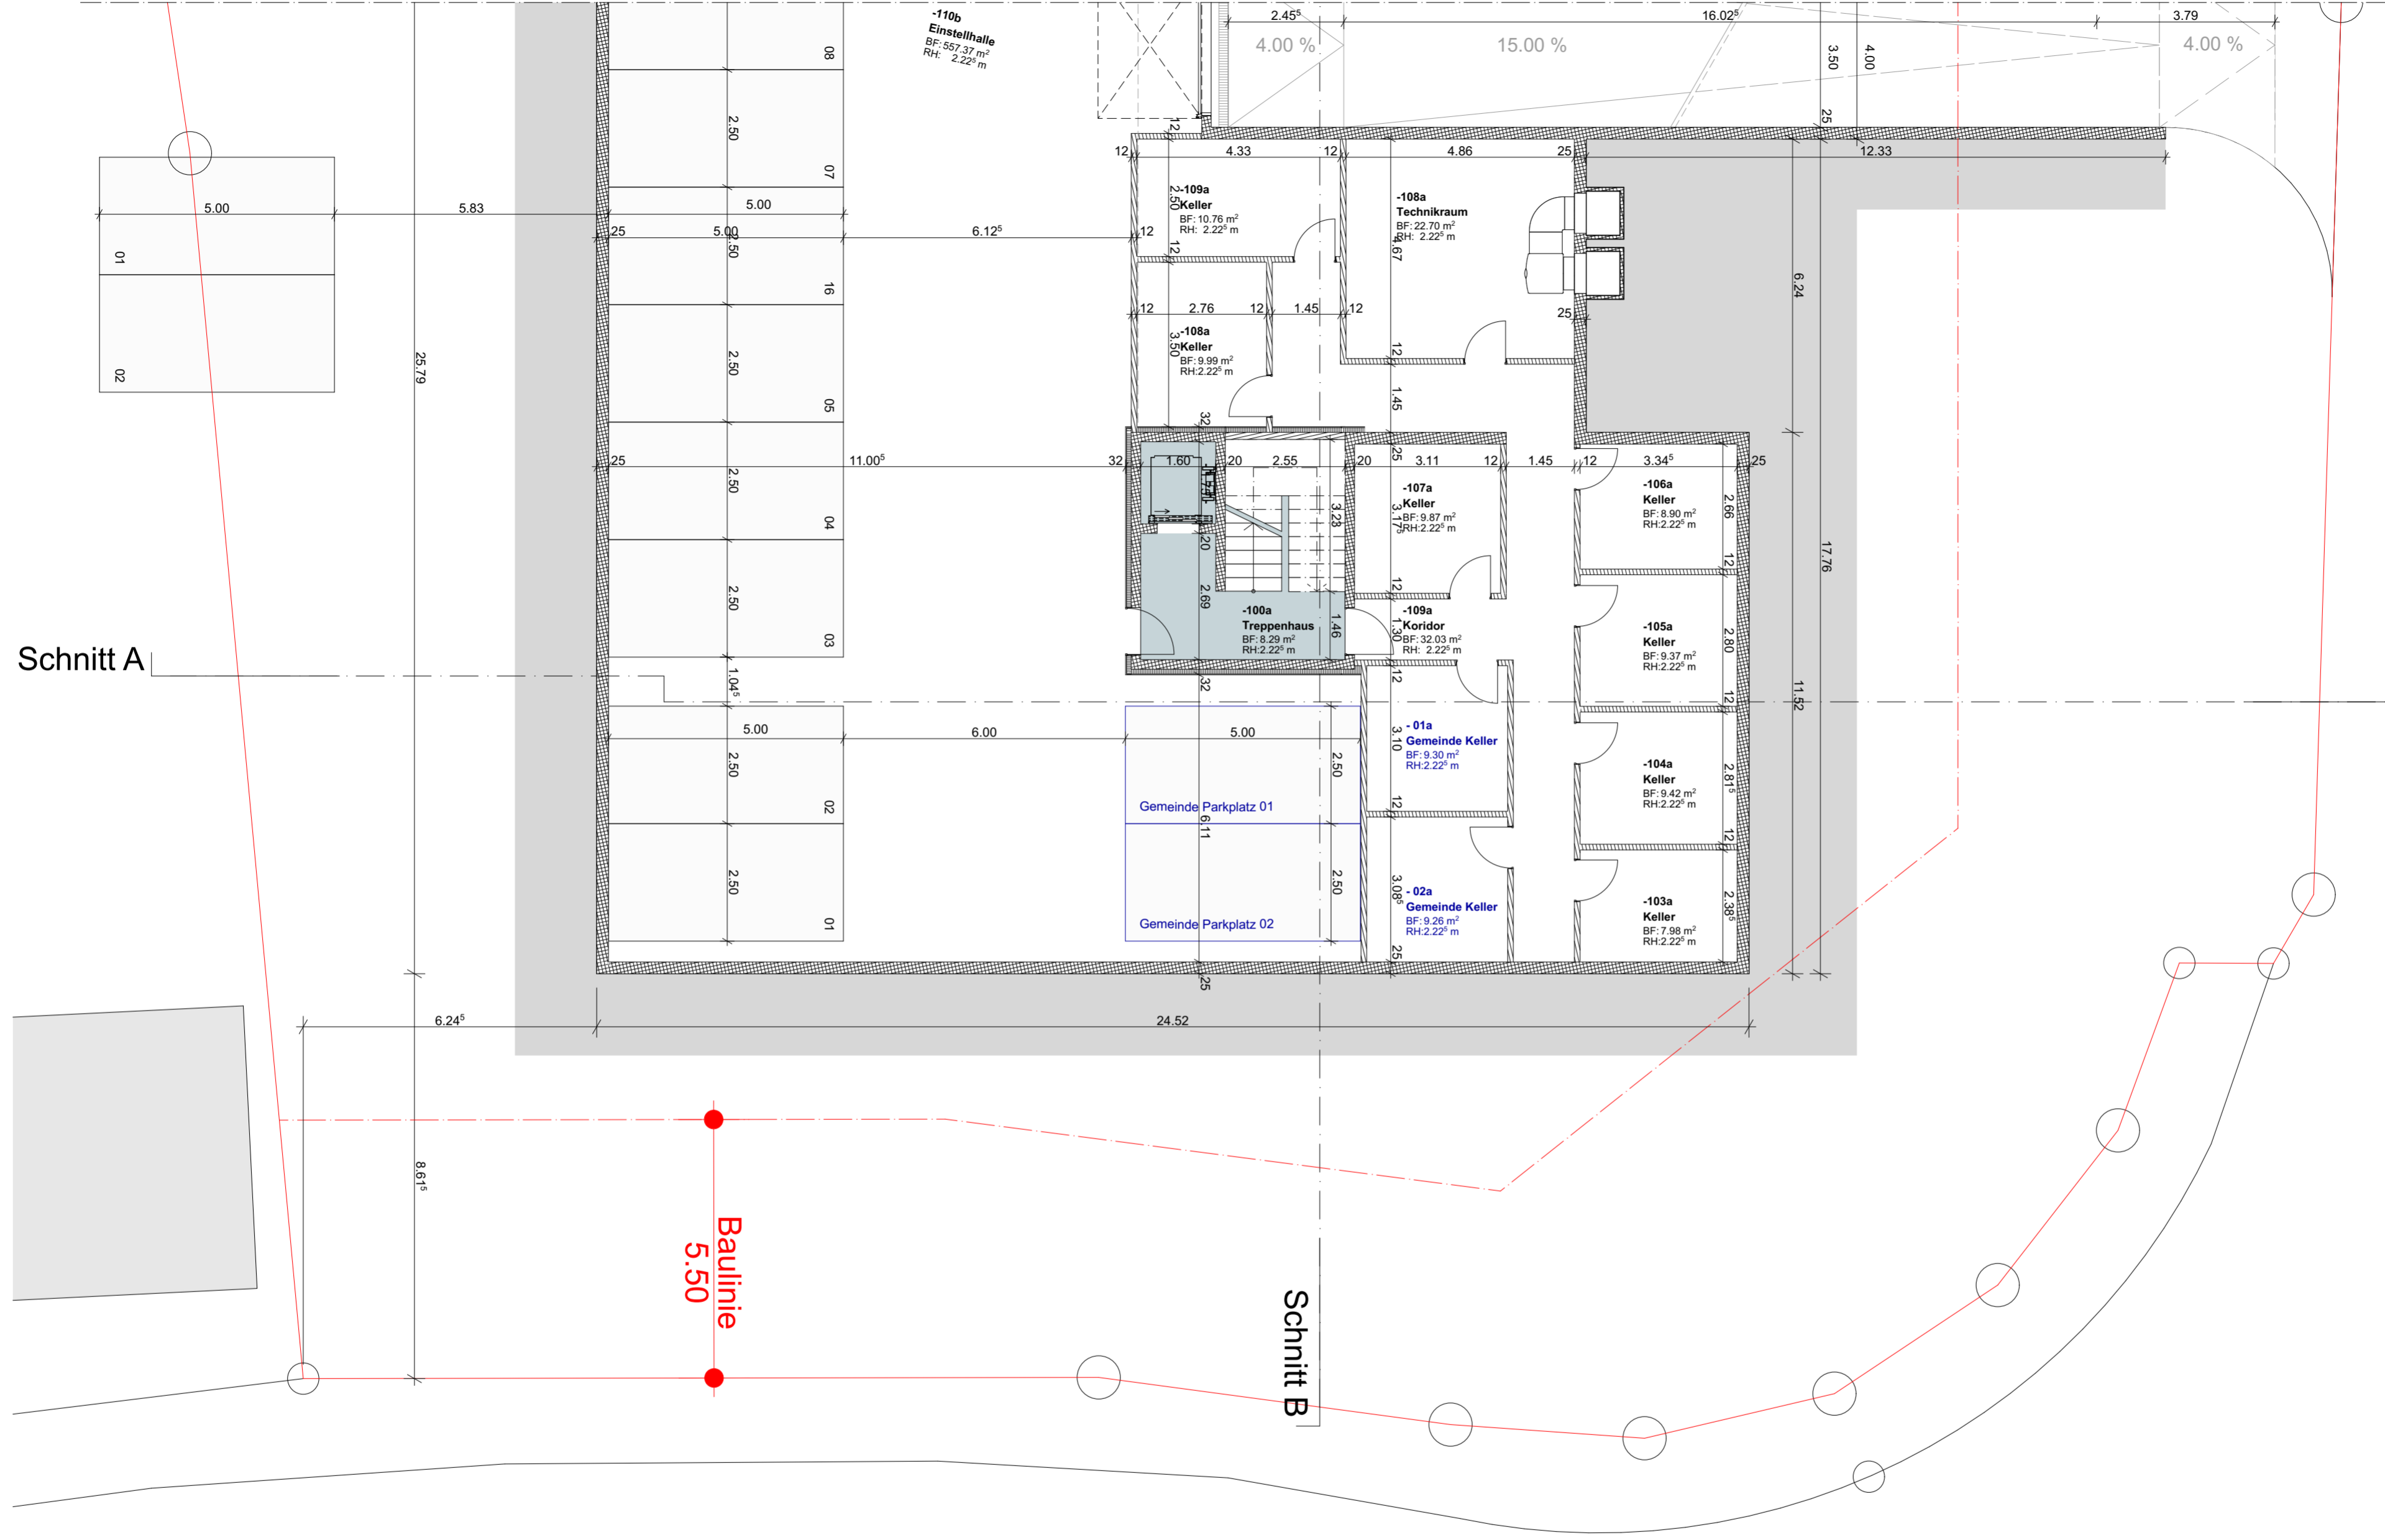


VISIO | ARCHITEKTEN
INGENIEURE

Gemeindeverwaltung Meinisberg

2554 Meinisberg
Parzelle Nr.: 591
Hauptstrasse 51

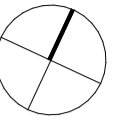

Schnitt A

Schnitt B

Baulinie
5.50

Hauptstrasse

Projektadresse :

Hauptstrasse 51
 2554 Meinsberg
 Parzelle Nr: 591



Projektverfasser :

VISIO Architekten & Ingenieure AG
 Kirchackerstrasse 5
 2575 Täuffelen

Unterschrift

Format: 594*420 A2
 Massstab: 1:100
 Erstellt: 09.09.2022
 Projektphase: Baugeschu
 Gezeichnet: baj
 Kontrolliert: hpo
 Plannummer: 32.3

Titel: Untergeschoss

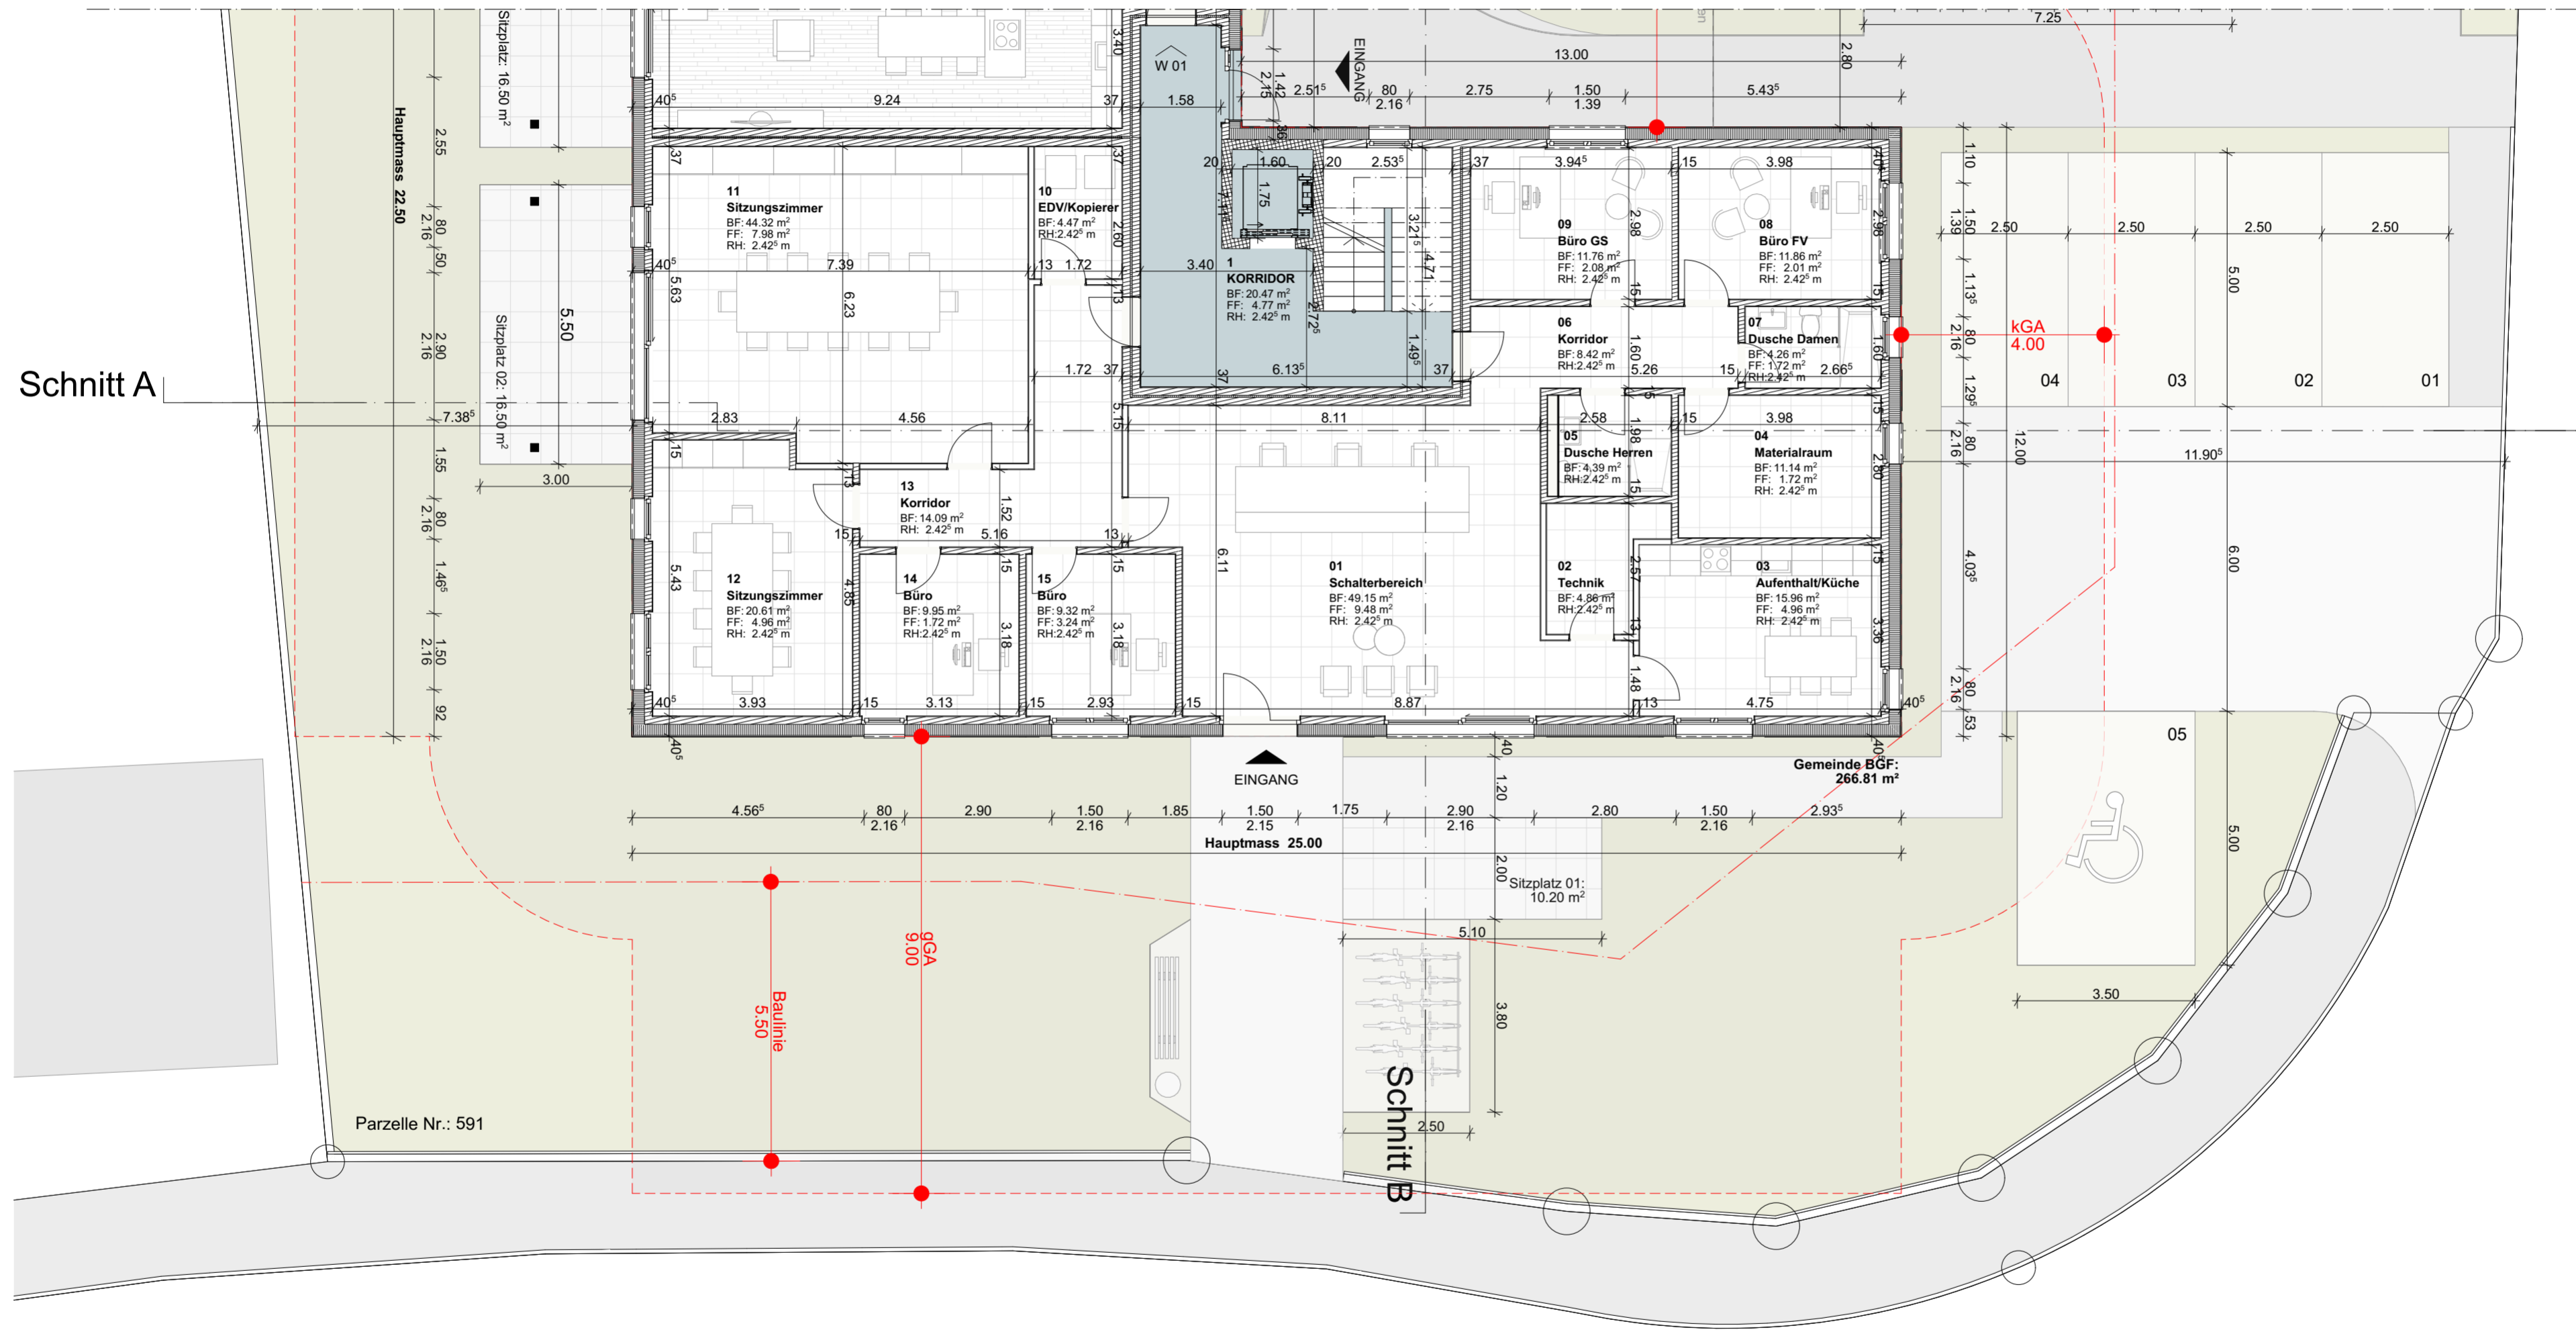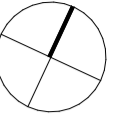

Schnitt B

Hauptstrasse

Projektadresse :

Hauptstrasse 51
 2554 Meinsberg
 Parzelle Nr: 591

Projektverfasser :

VISIO Architekten & Ingenieure AG
 Kirchackerstrasse 5
 2575 Täuffelen

Unterschrift

Format: 594*420 A2
 Massstab: 1:100
 Erstellt: 09.09.2022
 Projektphase: Baugeschu
 Gezeichnet: baj
 Kontrolliert: hpo
 Plannummer: 32.4

Titel: Erdgeschoss

VISIO | ARCHITEKTEN
INGENIEURE

September / 2022